



ТОО «АзС-Бек» ЖШС

Лицензия ГСЛ - № 13020158 от 05.05.2021г

РАБОЧИЙ ПРОЕКТ

СХЕМА СИСТЕМЫ РЕЧЕВОГО ОПОВЕЩЕНИЯ НА ОБЪЕКТЕ:

ТОО «ЯСЛИ САД «НҰР-ДИДАР»

ПО АДРЕСУ:

**область ТУРКЕСТАН, район МАКТААРЛЬСКИЙ, с/о КЫЗЫЛКУМ,
село КЫЗЫЛКУМ, улица А.ЯССАУИ, зд. №27 «А».**

ШЫМКЕНТ 2022г.



ТОО “АэС-Бек” ЖШС

Лицензия ГСЛ - № 13020158 от 05.05.2021г

РАБОЧИЙ ПРОЕКТ

СХЕМА СИСТЕМЫ РЕЧЕВОГО ОПОВЕЩЕНИЯ НА ОБЪЕКТЕ:

ТОО «ЯСЛИ САД «НҲР-ДИДАР»

ПО АДРЕСУ:

область ТУРКЕСТАН, район МАКТААРЛЬСКИЙ, с/о КЫЗЫЛКУМ,

село КЫЗЫЛКУМ, улица А.ЯССАУИ, зд. №27 «А».

Директор ТОО “АэС-Бек”



Аширкулов Б.К.

ШЫМКЕНТ 2022г.

Общие указания

Данный раздел проекта выполнен на основании задания на проектирование строительных планов и в соответствии с нормативной документацией

Для обеспечения пожарной безопасности предусматривается автоматическая пожарная сигнализация

Основное питание приборов ОПС осуществляется от сети переменного тока

Разводка кабельной трассы выполнена проводами КСПВ 1х2х0,5 и ВВГнг 3х1,5.

Для выдачи сигнала о пожаре применены датчики дымовые ИП-212-141.

Ручные пожарные извещатели ИПРЗ-СУ, которые соединяются проводом КСПВ-1х2х0,5мм В качестве приемно-контрольного прибора принят прибор "Гранит-5".

Пожарный приемно-контрольный прибор обеспечивает:

-прием электрических сигналов автоматических пожарных извещателей и включение звуковой и световой сигнализации;

-контроль исправности шлейфа сигнализации;

-техническим описанием и инструкцией по эксплуатации автоматического перехода на питание от аккумулятора.

Предусматривается оптико-звуковое оповещение о пожаре согласно СН РК 2.02-11-2002 таблица 1

Монтаж извещателей и установку необходимо осуществлять в строгом соответствии с паспортом

Рабочий проект разработан в соответствии с действующими на территории Республики Казахстан нормами и правилами предусматривает мероприятия, обеспечивающие взрыво- пожаро- безопасность, исключающие вредные воздействия на окружающую среду и воздушный бассейн, а так же предупреждающие чрезвычайные ситуации природного и техногенного характера


ГИП _____

Лист	Наименование	Примечание
1	Общие указания	
2	План первого этажа	
3	План второго этажа	
4	Схема расположения устройств пожарной сигнализации	
5	Спецификация	

Ведомость ссылочных и прилагаемых документов

Обозначение	Наименование	Примеч.
	Ссылочные документы	
СНИП РК 2.02-15-2003	Пожарная автоматика здания и сооружений.	
СН РК 2.02-11-2002	Нормы оборудования зданий, помещения и соору- жения системами автоматической пожарной сиг- нализации установками пожаротушения и опове- щения людей о пожаре.	
	Перечень пожарной технической документации допущенной к применению на территории Республики Казахстан . Выпуск 12	
РД 78.36.002-99	Технические средства систем безопасности объектов. Обозначения условные графические элементов систем.	
ИМ 14-23-2005	Средства пожарной и охранной сигнализации	


						ПС			
						область Туркестан, район Мактааральский, с/о Кызылкум, село Кызылкум, улица А.Яссази, зд. 27 "А".			
Изм	Кол.уч	Лист	Док	Подпись	Дата	ТОО "Ясли сад "Нур-Дидар"	Стадия	Лист	Листов
Исполнил	Хабиевьяров						РП	1	
Проверил	Аширкулов								
						Общие данные	ТОО "АЭС-БЕК" Шымкент-2023г.		

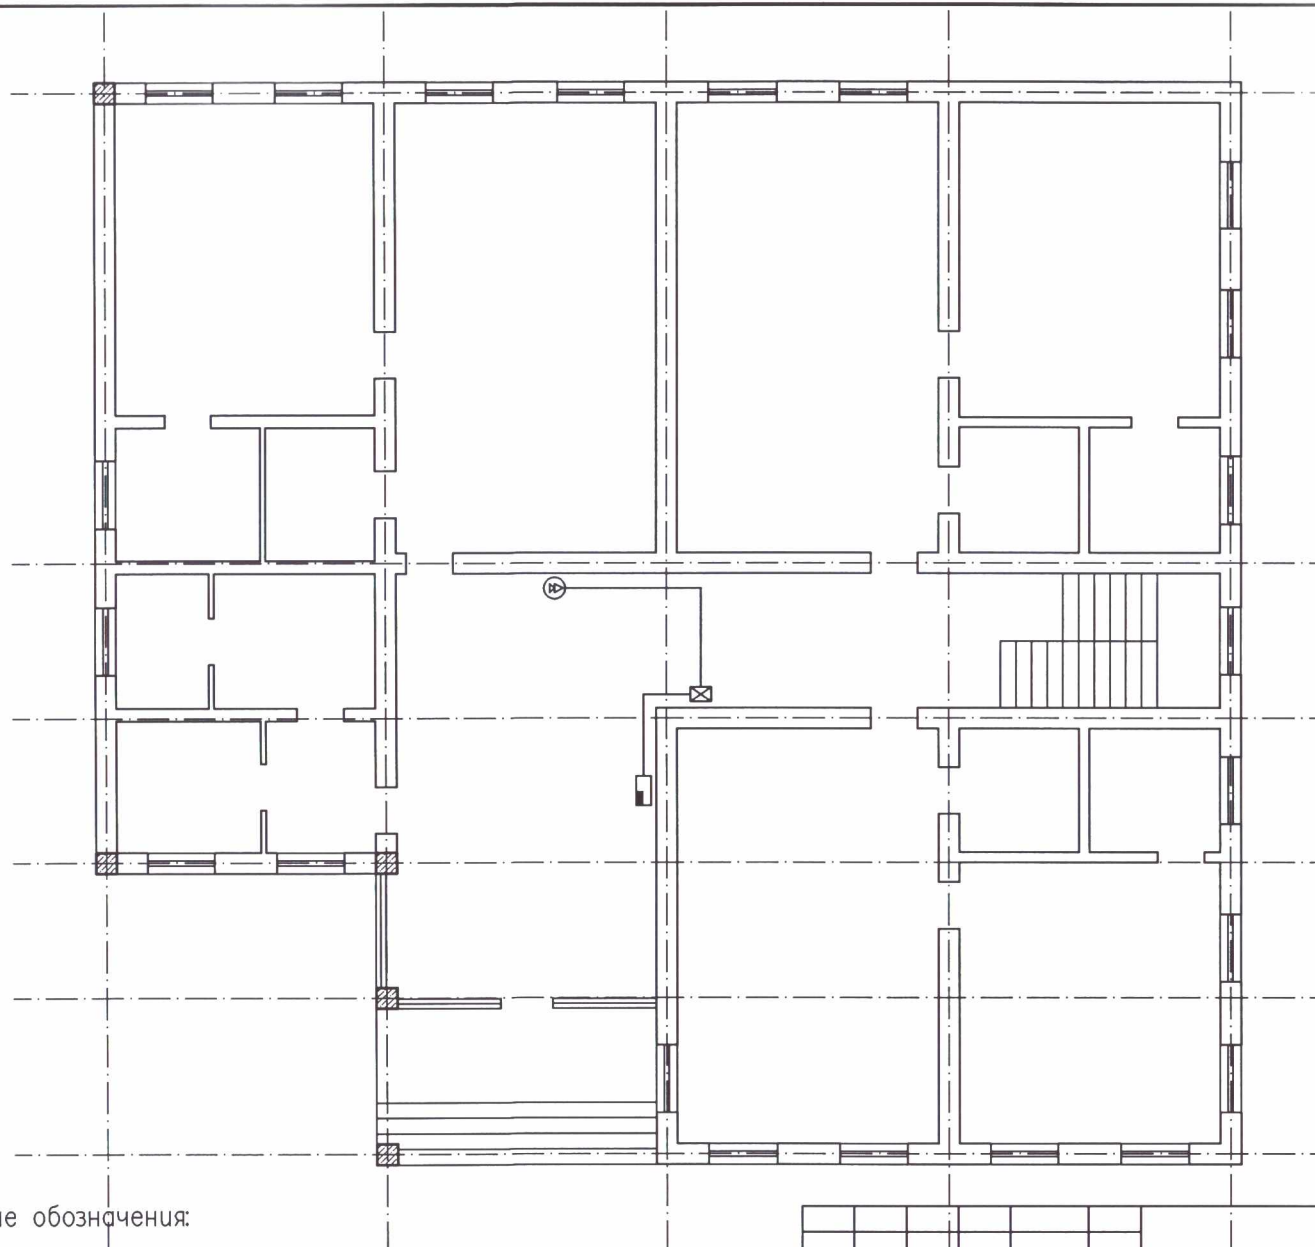

Условные обозначения:

- Рокот-3
- оповещение
- ПКОП "Гранит-5"

						ПС			
						область Туркестан, район Мактааральский, с/о Кызылкум, село Кызылкум, улица А.Яссази, зд. 27 "А".			
Изм	Кол.изм	Лист	Док	Подпись	Дата	ТОО "Ясли сад "Нур-Дидар"	Стадия	Лист	Листов
Исполнил	Хабибияров						РП	2	
Проверил	Аширкулов					План первого этажа	ТОО "АзС-Бек"		

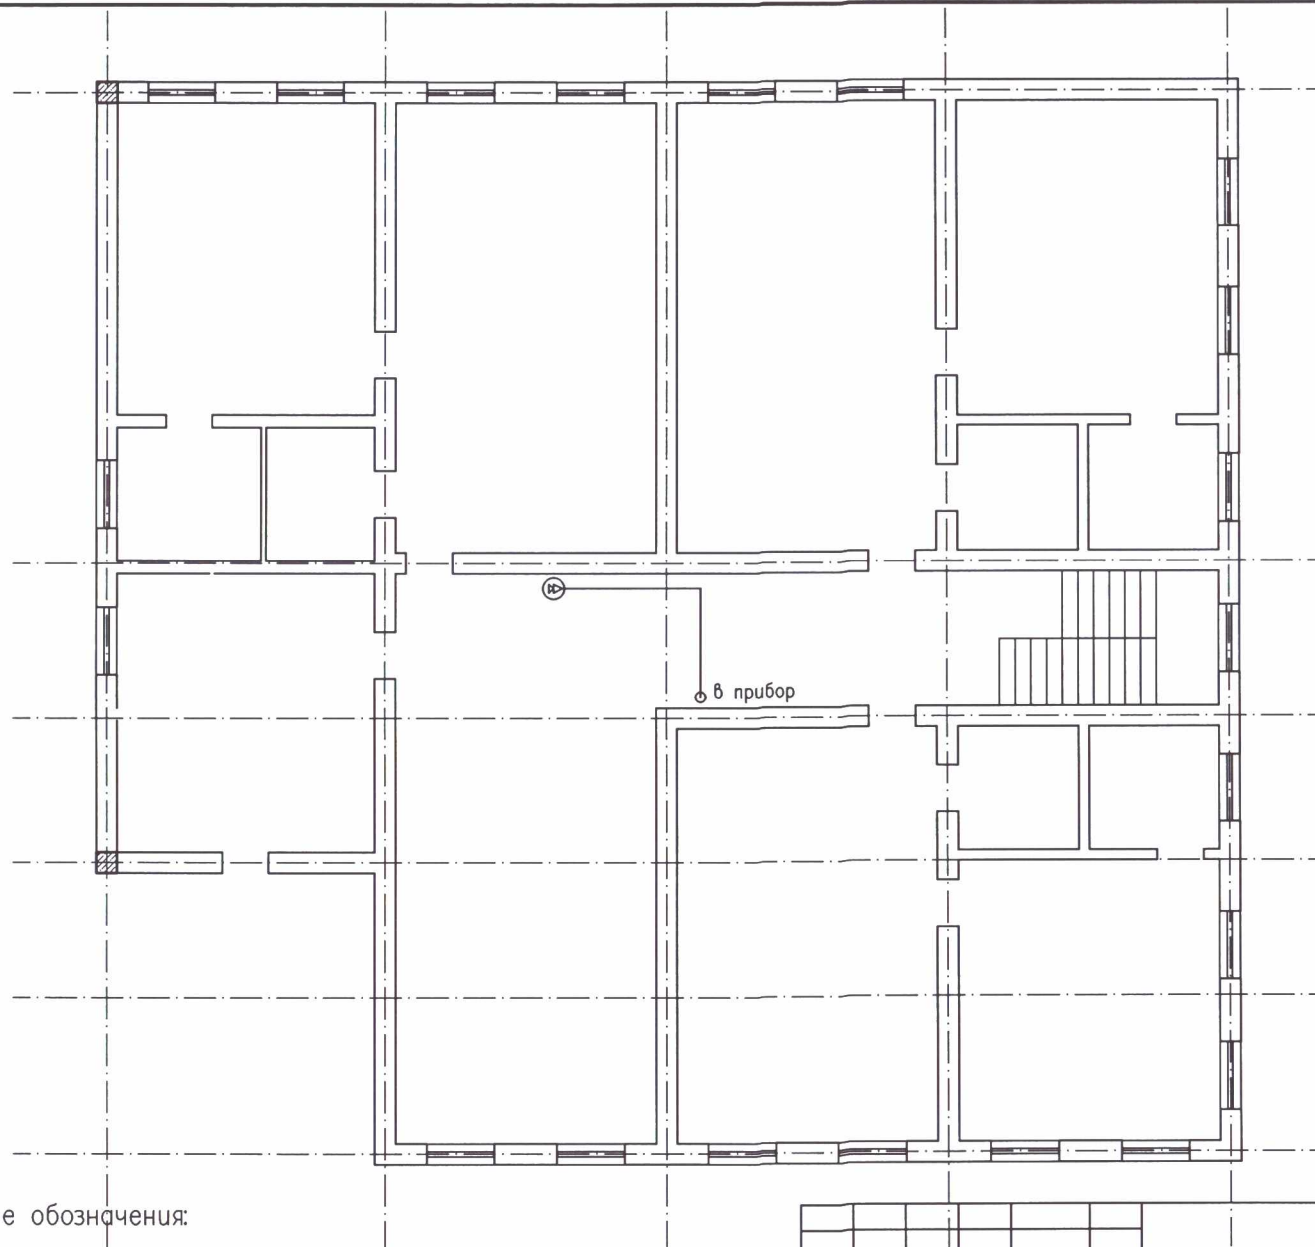

Условные обозначения:

-  - Рокот-3
-  - оповещение
-  - ПКOP "Гранит-5"

						ПС			
						область Туркестан, район Мактааральский, с/о Кызылкум, село Кызылкум, улица А.Яссази, зд. 27 "А".			
Изм	Колуч	Лист	Док	Подпись	Дата	ТОО "Ясли сад "Нур-Дидар"	Стадия	Лист	Листов
Исполнил	Хавибияров						РП	3	
Проверил	Аширкулов								
						План второго этажа		ТОО "АзС-БеК"	


Условные обозначения:



әһһәтәдәһәтә – (▲)



Схема системы реверсивного оповещения

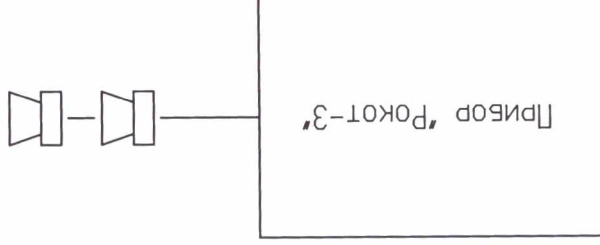

Имя	Колуца	Анст	Алек	Попель	Анто
Имя/Фамилия	Колуца	Колуца	Колуца	Колуца	Колуца
Проверка	Колуца	Колуца	Колуца	Колуца	Колуца
Адрес	Колуца	Колуца	Колуца	Колуца	Колуца

Схема расположения устройств

100 ЯСН СОД, НРП-ДНАДР,

Область Түркестан, район Мақтааралский, с/о Кызылжым, село Кызылжым, улица А.Доссов, 3А, 27, А.

CU

100 'A3C-Bek',
Шымкент-2022г.

100 'A3C-Bek',
Шымкент-2022г.

Ud

4

МЕСТО



ТОО «АэС-Бек» ЖШС

Лицензия ГСЛ - № 13020158 от 18.12.2013г

РАБОЧИЙ ПРОЕКТ СХЕМА ВИДЕОНАБЛЮДЕНИЯ

УСТАНОВКА СХЕМЫ ВИДЕОНАБЛЮДЕНИЯ НА ОБЪЕКТЕ:

ТОО «ЯСЛИ САД «НҰР-ДИДАР»

ПО АДРЕСУ:

**область ТУРКЕСТАН, район МАКТААРЛЬСКИЙ, с/о КЫЗЫЛКУМ,
село КЫЗЫЛКУМ, улица А.ЯССАУИ, зд. №27 «А».**



ТОО «АЭС-БЕК» ЖШС

Лицензия ГСЛ - № 13020158 от 18.12.2013г

РАБОЧИЙ ПРОЕКТ СХЕМА ВИДЕОНАБЛЮДЕНИЯ

УСТАНОВКА СХЕМЫ ВИДЕОНАБЛЮДЕНИЯ НА ОБЪЕКТЕ:

ТОО «ЯСЛИ САД «НҮР-ДИДАР»

ПО АДРЕСУ:

область ТУРКЕСТАН, район МАКТААРЛЬСКИЙ, с/о КЫЗЫЛКУМ,
село КЫЗЫЛКУМ, улица А.ЯССАУИ, зд. №27 «А».

Директор ТОО «АЭС - Бек»



 /Аширкулов Б./

ШЫМКЕНТ 2019г.

Общие указания

Введение.

Рабочая документация (Р) на систему телевизионного наблюдения
ТОО "Ясли сад "Нур-Дидар", расположенное по адресу:
область Туркестан, район Мактааральский, с/о Кызылкум, село Кызылкум,
улица А.Яссаи, зд. 27 "А".

разработана на основании технического Задания Заказчика и в соответствии с

Основные требования к проектной и рабочей документации

«Системы охранные телевизионные. Общие технические требования и методы испытания.»

Система обеспечивает:

- наблюдение за центральным входом и технологическими входами в здание.
- наблюдение с поста охраны в АБК за въездными воротами на территорию
- ситуационное наблюдение за подходами к зданию детского сада.
- вывод видеoinформации на мониторы поста охраны в полноэкранном и мульти-экранном режиме, с автоматическим выводом активной камеры.
- длительную цифровую запись на жесткий диск.
- организация дополнительного удаленного рабочего места наблюдения и анализа архива в кабинете начальника.

1. Кабельную распределительную сеть выполнить в соответствии с планами расположения сети.
2. Линии передачи видеосигнала выполнить магистральные кабелем типа РК-75-4-11; межсоединительные кабелем типа РК-75-2-13
3. Линии электропитания видеокамер выполнить кабелем типа ПВС 3х1,5
4. Места расположения видеокамер СТН на зданиях АБК и производственного корпуса см. Планы расположения сети.
5. Центральное оборудование установить в помещении охраны на 1 этаже АБК, оборудование регистрации установить в помещении начальника базы, оборудование электроснабжения разместить в электрощитовой.
6. Монтаж оборудования вести в соответствии со Схемой функциональной.
7. Электропитание оборудования СТН 220В АС, 50Гц по I категории выполнить от выделенных групп ЩСТН в электрощитовой через UPS, электропитание в помещении охраны выполнить по III категории. Электропитание оборудования регистрации в кабинете начальника базы выполнить от существующих розеточных групп через UPS.
8. Защитное заземление и зануление выполнить в соответствии с ПУЭ и СНиП 3.05.06-85.

Рабочий проект разработан в соответствии с действующими на территории Республики Казахстан нормами и правилами предусматривает мероприятия, обеспечивающие взрыво- пожар- безопасность, исключающие вредные воздействия на окружающую среду и воздушный бассейн, а так же предупреждающие чрезвычайные ситуации природного и техногенного характера

ГВП _____

Ведомость рабочих чертежей основного комплекта ПС

Лист	Наименование	Примечание
1	Общие указания	
2	План первого этажа	
3	План второго этажа	
4	Схема расположения сети	
5	Спецификация	


Ведомость основных комплектов рабочих чертежей

Обозначение	Наименование	Примечание
01-11-04 СТН	Система телевизионного наблюдения	

Ведомость ссылочных и прилагаемых документов

Обозначение	Наименование	Примечание
	<u>Ссылочные документы</u>	
ГОСТ 21.101-97	Основные требования к проектной и рабочей документации	
ГОСТ Р 51558-2000	“Системы охранные телевизионные. Общие технические требования и методы испытаний.”	
ПУЭ изд. 7	Правила устройства электроустановок	
	Электропроводки здания, часть 5, гл. 52	
	Электропроводки	

						СТН			
						область Туркестан, район Мактааральский, с/о Кызылкум, село Кызылкум, улица А.Яссаи, зд. 27 "А".			
Изм	Кол-во	Лист	Док	Подпись	Дата	ТОО "Ясли сад "Нур-Дидар"	Стадия	Лист	Листов
Исполнил		Хабибияров					РП	1	
Проверил		Аширқулов					ТОО "АзС-БЕК"		

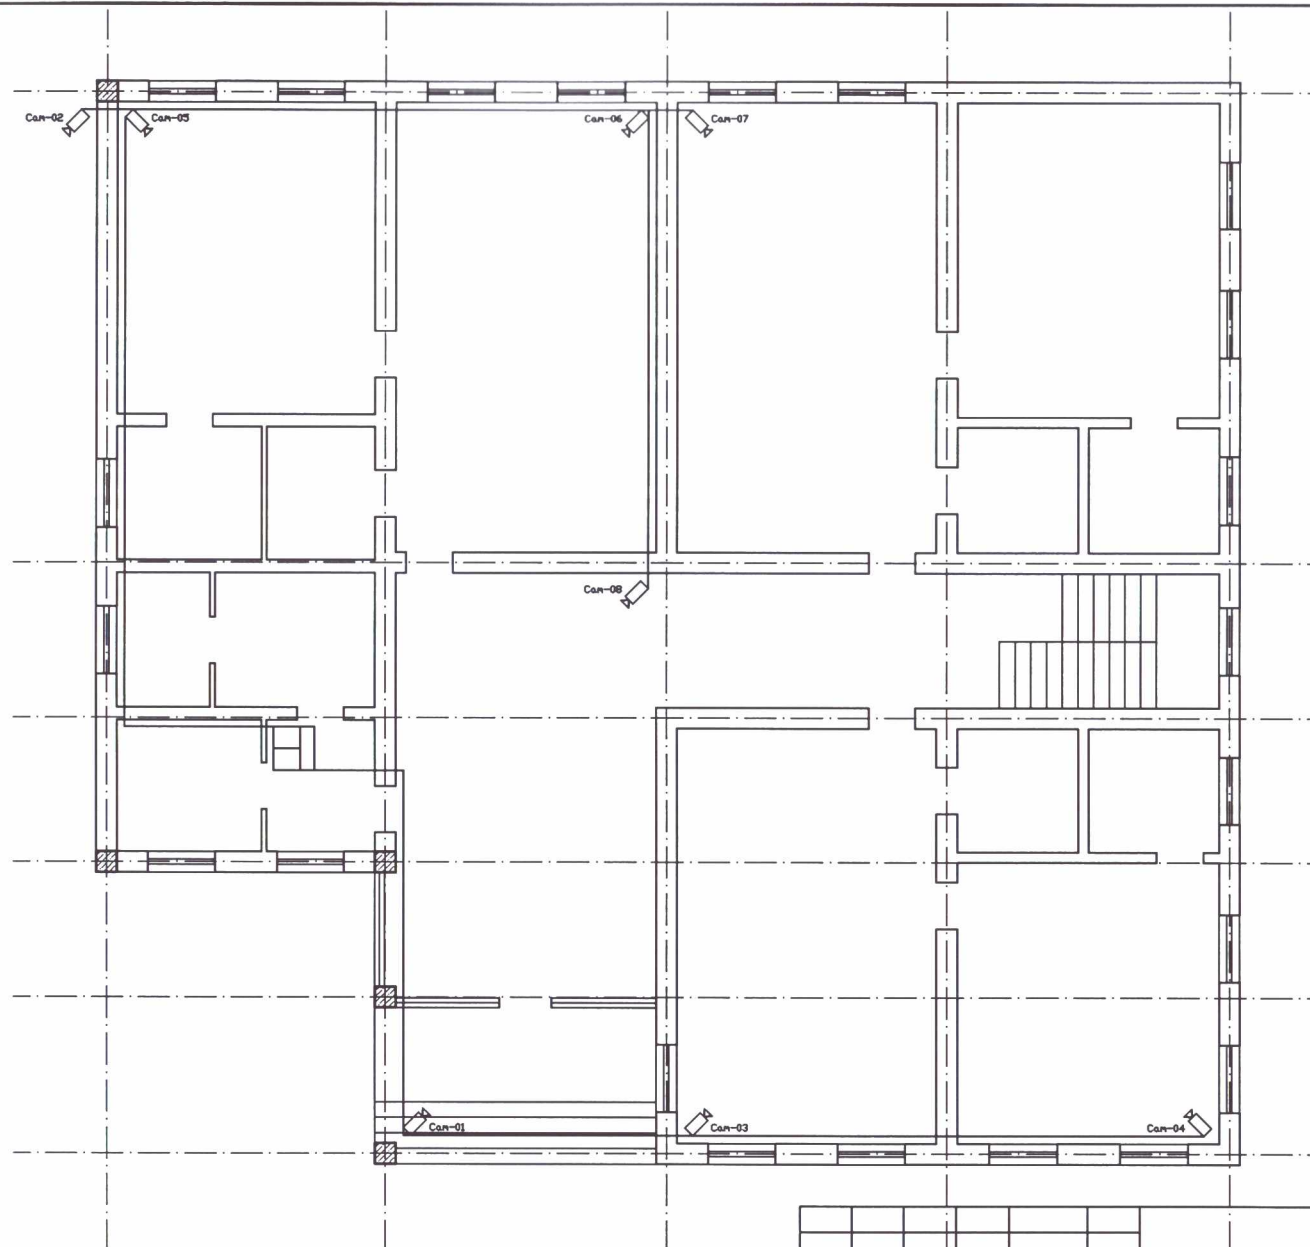


План первого этажа

Условные обозначения:

- | | |
|--|--|
|  - ВКв видеокамера внутренняя |  - БП блок питания |
|  - ВКн видеокамера наружная |  - 16-и каналный видеорегистратор |
|  - Монитор видеокамер | |

						СТН			
						область Туркестан, район Мактааральский, с/о Кызылкум, село Кызылкум, улица А.Яссаи, зд. 27 "А".			
Изм	Колуч	Лист	Док	Подпись	Дата	ТОО "Ясли сад "Нур-Дидар"	Стадия	Лист	Листов
Исполнил	Хобибияров						РП	2	
Проверил	Аширкулдов					План первого этажа	ТОО "АзС-Бек"		


План второго этажа

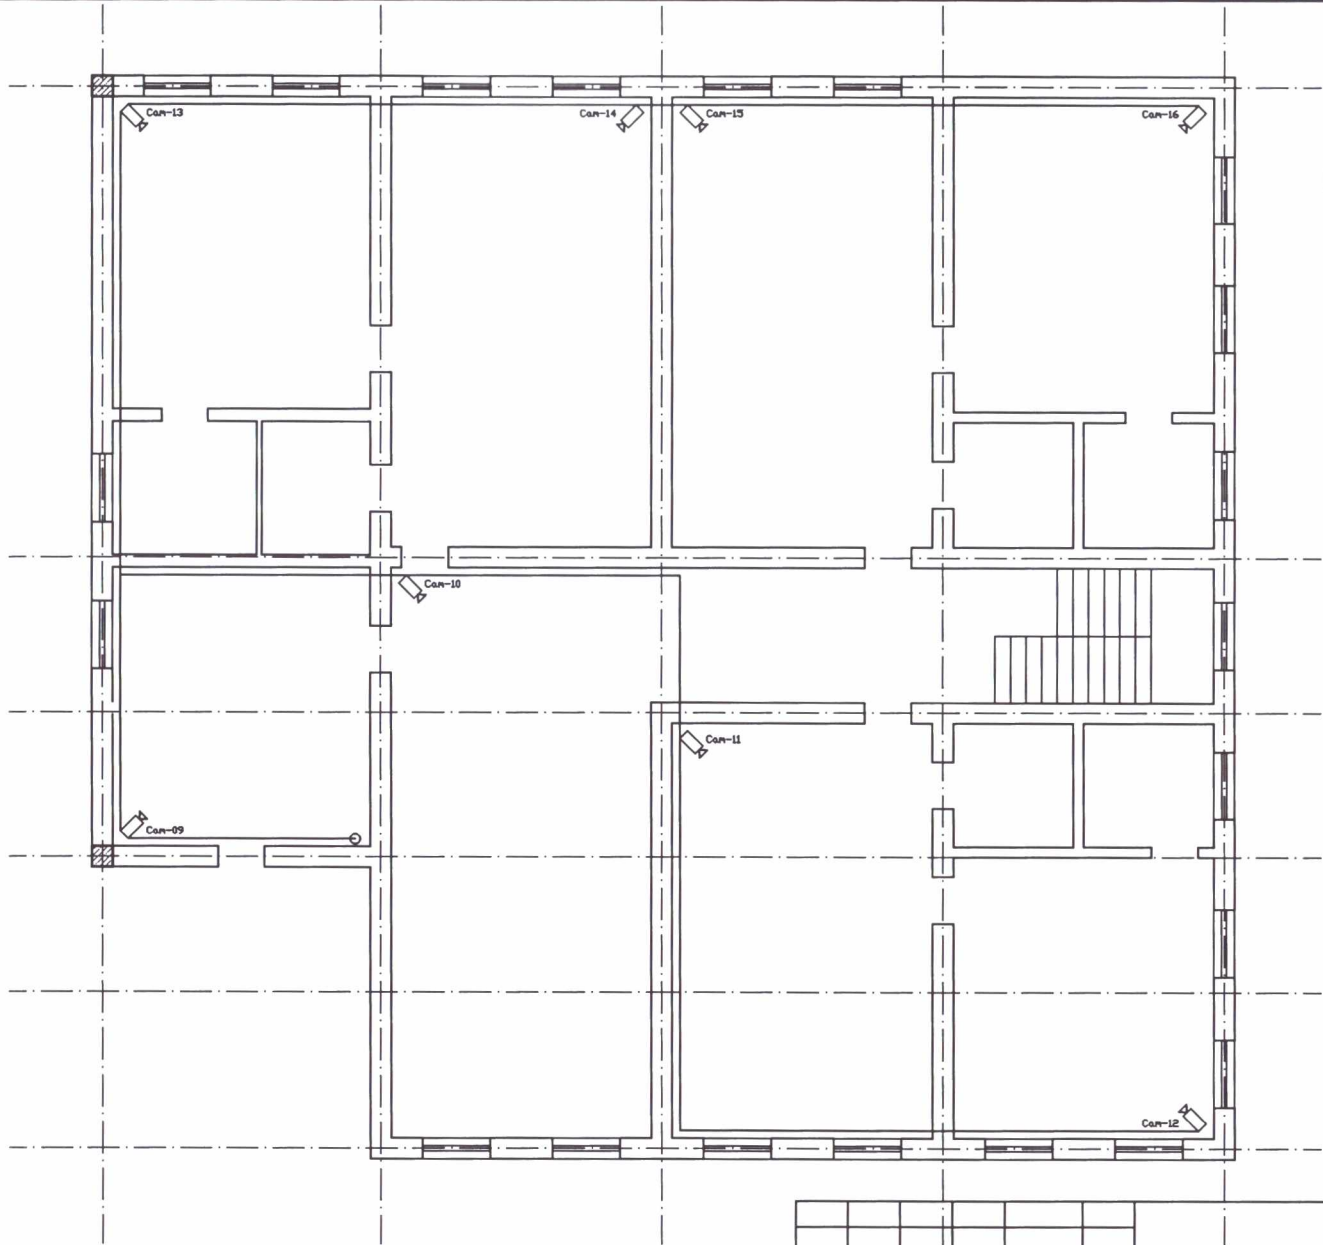

Условные обозначения:


- ВКв видеочамера внутренняя
- ВКн видеочамера наружная
- Монитор видеочамер
- БП блок питания
- 16-и каналный видеорегистратор

						СТН				
						область Туркестан, район Мактааральский, с/о Кызылкум, село Кызылкум, улица А.Яссаи, зд. 27 "А".				
Изм	Колыч	Лист	Док	Подпись	Дата	ТОО "Ясли сад "Нур-Дидар"		Стадия	Лист	Листов
Исполнил	Хабибияров				РП			3		
Проверил	Аширкулэв				План второго этажа		ТОО "АэС-Бек" Шымкент-2023г.			

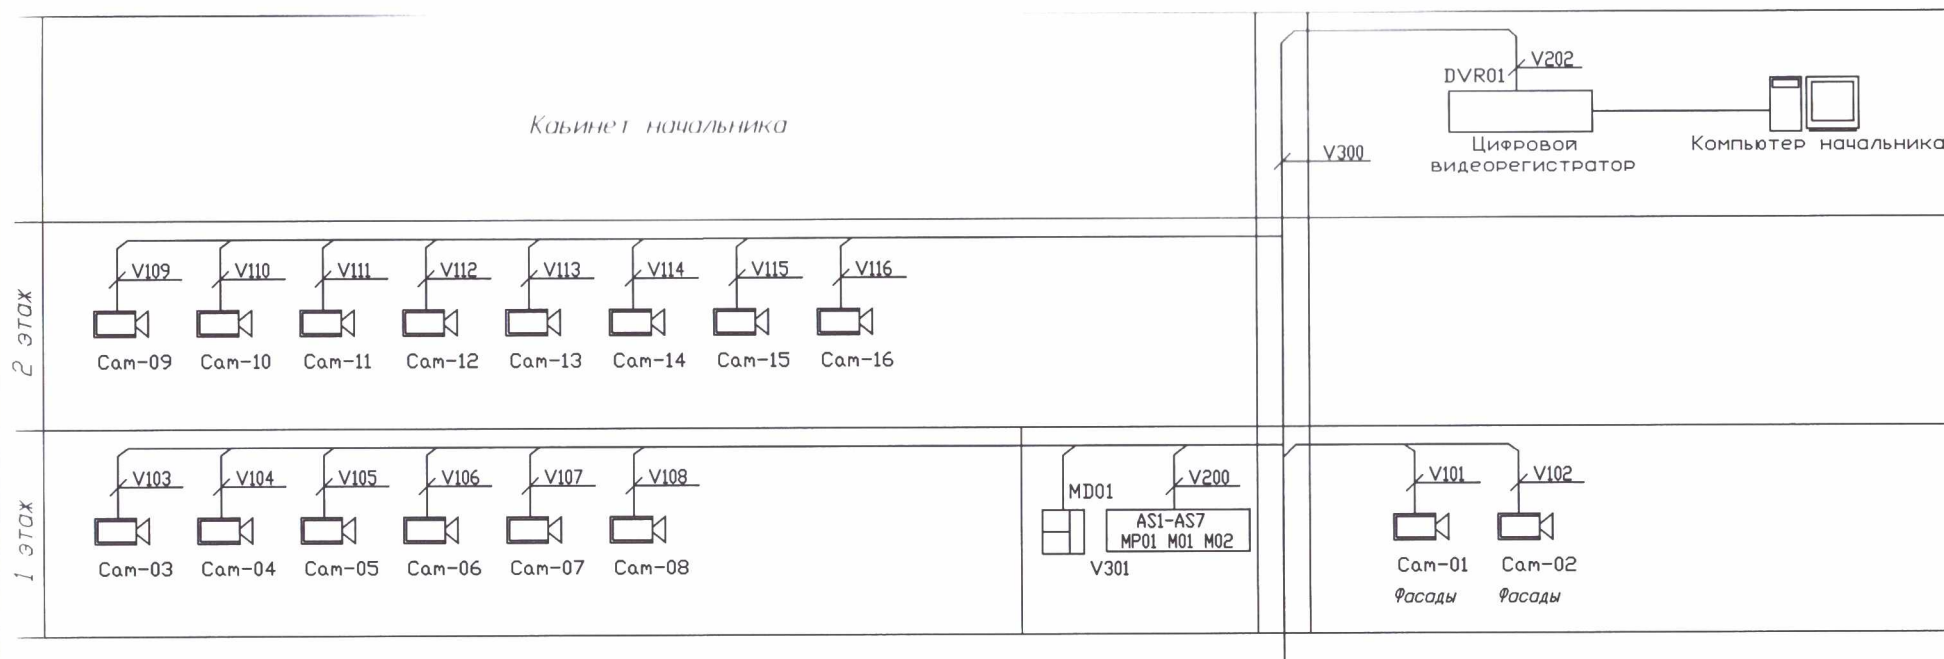

Условные обозначения и изображения

Наименование	Обозначение
Фиксированная видеокамера в кожухе	 Cam...
Монитор видеодомофона	 MD...
Панель вызывная	 VD...
Замок электромагнитный	 EL...
Кнопка "Выход"	 BT...
Кабельная трасса передачи видеосигнала	_____
Кабельная трасса внутренних соединений	_____

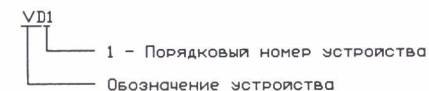

1. Комплекты видеокамер см. перечень элементов.
2. Кабели передачи видеосигнала и электропитания проложить в соответствии с данной схемой и планами расположения сети. Марку кабеля и длину трасс см. кабельный журнал.
3. Подключение вести в соответствии со схемой функциональной и технической документацией на применяемое оборудование.

							СТН
							область Туркестан, район Мактааральский, с/о Кызылкум, село Кызылкум, улица А.Яссази, зд. 27 "А".
Изм	Колуч	Лист	Док	Подпись	Дата		Стадия
Исполнил	Хабибияров					ТОО "Ясли сад "Нур-Дидар"	Лист
Проверил	Аширкулов					РП	4
						ТОО "АзС-Бек"	Листов
						Схема расположения сети	



РЕСПУБЛИКА КАЗАХСТАН
ИСПЫТАТЕЛЬНАЯ ЛАБОРАТОРИЯ
ТОО «ONTUSTIK KAZ-LENZ»



KZ.T.16.2138

Аттестат аккредитации № KZ.T.16.2138
от «02» октября 2018 г.

Протокол испытаний №2202 от 10.02.2023г.

1	Дата проведения испытаний	"09" февраля 2023 года
2	Наименование организации, проводившей испытания	Испытательная лаборатория ТОО "ONTUSTIK KAZ-LENZ", г. Шымкент, ул. Ташенова 77. 87767235021
3	Наименование, адрес и телефон организации – заказчика	ИП ТЖ «Қауіпсіздік», Туркестанская область, Жетысайский район, г.Жетысай, ул. Ахметова, 20
4	Основание для проведения испытаний	Заявка №2202 от 08.02.2023 г.
5	Наименование (вид) огнезащитного средства (сведения об изготовителе, товарный знак и маркировка огнезащитного средства)	«Негорин-МС-Д» . Изготовитель: ООО «Трансформер». Нижегородская область, г. Дзержинск, Восточный промрайон Химмаш, 9ый км восточного шоссе, здание №1. ТУ 2499-002-52470838-2011.
6	Наименование нормативной и (или) технической документации	СТ РК 615-1-2011 (часть1) «Составы вещества огнезащитные», средства огнезащитные для древесины и материалов на ее основе. Общие технические условия
7	Номер партии, дата изготовления	Партия №15-08 от 15.08.2022.
8	Наименование и адрес организации проводившей огнезащитную обработку	ИП ТЖ «Қауіпсіздік», Туркестанская область, Жетысайский район, г.Жетысай, ул. Ахметова, 20
9	Наименование, адрес и тип конструкции объекта огнезащиты	Деревянные конструкции кровли здания ТОО «Ясли сад «Нур-Дидар» расположенного по адресу: Туркестанская область, Жетысайский район, с/о Кызылкум, с. Кызылкум, ул. А. Яссауи, 27А.
10	Состояние объекта огнезащиты (отобранных образцов)	В результате визуального осмотра внешний вид соответствует требованиям п. 9.4.10.3 СТ РК 615-1-2011
11	Способ огнезащитной обработки, площадь обработки, условия эксплуатации	Поверхностная пропитка 275 м ² . в соответствии с нормативно- технической документацией
12	Метод проведения испытаний	п.п. 9.4.10.4 СТ РК 615-1-2011
13	Условия проведения испытаний	Температура окружающей среды + 06°С Относительная влажность 40%

Запрещается полная или частичная перепечатка без разрешения ТОО «ONTUSTIK KAZ-LENZ»
Протокол испытания распространяется только на образцы подвергнутые испытанию

14	Метод отбора образцов	п.п. 9.4.10.3 СТ РК 615-1-2011
15	Дата отбора образцов	09.02.2023 г.
16	Результат испытаний:	

№ п/п	Явления	Норма по НД	Фактически
	1 образец - третья стропила с левой стороны торца от входа 2 образец - пятая стропила с правой стороны торца от входа 3 образец - седьмая стропила с левой стороны торца от входа 4 образец - девятая стропила с правой стороны торца от входа		
1	изменение цвета, усадка, вспучивание, коробление, тление и др.	-	Наблюдается изменение цвета, вспучивание, тление.
2	появление признаков воспламенения (пламенное горение вне зоны воздействия пламени газовой горелки)	Не наблюдается	Не наблюдается
3	самостоятельное горение образца после отключения газовой горелки	Не наблюдается	Не наблюдается
4	сквозное прогорание образца до образования отверстия	Не наблюдается	Не наблюдается
5	обугливание образца на всю глубину в зоне воздействия пламени газовой горелки	Не наблюдается	Не наблюдается
6	полное или неполное обугливание обработанной огнезащитным средством стороны образца на площади, ограниченной рамкой зажимного устройства	Не наблюдается	Не наблюдается
17	Вывод	Результаты испытаний образцов на площади 275 м ² считаются положительными, так как в процессе испытаний не были зафиксированы явления указанные в п.п. 9.4.10.5 СТ РК 615 - 1 - 2011	
18	Заведующий испытательной лаборатории Испытатели:		Камбарбеков Р.Б. Хабибдияров Р. В.

Испытательная лаборатория ТОО "ONTUSTIK KAZ-LENZ"
АКТ №2202 отбора образцов объекта огнезащиты

	Дата отбора образцов	09 февраля 2023 года
	Должность, Ф.И.О. представителя организации проводившей огнезащитную обработку	Директор ИП «Қауіпсіздік» Асабаев А.Т.
	Должность, Ф.И.О. представителя объекта где проводились огнезащитные работы	Заведующая ТОО «Ясли сад «Нур-Дидар» Райымкулова Р. А.
	Наименование, адрес и тип конструкции объекта огнезащиты	Деревянные конструкции кровли здания ТОО «Ясли сад «Нур-Дидар» расположенного по адресу: Туркестанская область, Жетысайский район, с/о Кызылкум, с. Кызылкум, ул. А. Яссауи, 27А.
	Наименование (вид) огнезащитного средства (сведения об изготовителе, товарный знак и маркировка огнезащитного средства)	«Негорин-МС-Д» . Изготовитель: ООО «Трансформер». Нижегородская область, г. Дзержинск, Восточный промрайон Химмаш, 9ый км восточного шоссе, здание №1. ТУ 2499-002-52470838-2011.
	Способ, площадь обработки, визуальный осмотр обработанного объекта и условия эксплуатации	метод поверхностной пропитки 275 м ² , п.11 СТ РК 615-1-2011
	Место отбора образцов	
	Номер образца	
1	третья стропила с левой стороны торца от входа	1
2	пятая стропила с правой стороны торца от входа	2
3	седьмая стропила с левой стороны торца от входа	3
4	девятая стропила с правой стороны торца от входа	4

Акт составлен на 1 листе, в 2 экземплярах.

Представитель объекта огнезащиты

Представитель организации
проводившей огнезащитную обработку

Представитель
испытательной лаборатории

Райымкулова Р. А.
(Ф.И.О.)

Асабаев А.Т.
(Ф.И.О.)

Хабибдияров Р.В.
(Ф.И.О.)



**Акт сдачи – приемки в эксплуатацию
огнезащитной обработки объекта огнезащиты
№2202 от «10» февраля 2023 года**

1.Наименование объекта огнезащиты: Деревянные конструкции кровли здания ТОО «Ясли сад «Нур-Дидар».

2.Адрес объекта огнезащиты: Туркестанская область, Жетысайский район, с/о Кызылкум, с. Кызылкум, ул. А. Яссауи, 27А.

(индекс, наименование города(населенного пункта),наименование улицы(переулка),номер дома)

3.Руководитель предприятия (объекта огнезащиты): Заведующая ТОО «Ясли сад «Нур-Дидар» Райымкулова Р. А.

4.Комиссия в составе, председатель комиссии:

- ИП ТЖ «Қауіпсіздік» Асабаев А.Т.
- Заведующая ТОО «Ясли сад «Нур-Дидар» Райымкулова Р. А.
- Специалист испытательной лаборатории Хабибдияров Р.В.

(Ф,И,О.,организация(учреждение),должность)

провели осмотр выполненных огнезащитных работ: метод поверхностной пропитки деревянных конструкции кровли здания ТОО «Ясли сад «Нур-Дидар» расположенного по адресу: Туркестанская область, Жетысайский район, с/о Кызылкум, с. Кызылкум, ул. А. Яссауи, 27А. (275 м2).

(наименование вида огнезащитных работ)

при этом установлено: огнезащитная обработка объекта огнезащиты произведена согласно требованиям СТ РК 615-1-2011,ГОСТ Р 53292-2009.

(описание выполненной работы)

5.Соответствие выполненных огнезащитных работ требованиям нормативной и (или) технической документации: СТ РК 615-1-2011,ГОСТ Р 53292-2009.

(указывается нормативная и (или) техническая документация)

6.При выполнении огнезащитных работ применялось огнезащитное средство: «Негорин-МС-Д» . Изготовитель: ООО «Трансформер». Нижегородская область, г. Дзержинск, Восточный промрайон Химмаш, 9ый км восточного шоссе, здание №1. ТУ 2499-002-52470838-2011.

(наименование огнезащитного средства, технические и эксплуатационные характеристики)

7.Решение комиссии: огнезащитная обработка объекта огнезащиты, состояние огнезащитного покрытия соответствует всем требованиям нормативной и технической документации на огнезащитное средство, технологии нанесения огнезащитного средства соблюдены в соответствии с СТ РК 615-1-2011,ГОСТ Р 53292-2009

Акт составлен на 1 листе, в 3 экземплярах

Председатель комиссии

Член комиссии

Член комиссии



Асабаев А.Т.

Райымкулова Р. А.

Хабибдияров Р. В.

**Акт сдачи – приемки в эксплуатацию
огнезащитной обработки объекта огнезащиты
№2202 от «10» февраля 2023 года**

1.Наименование объекта огнезащиты: Деревянные конструкции кровли здания ТОО «Ясли сад «Нур-Дидар».

2.Адрес объекта огнезащиты: Туркестанская область, Жетысайский район, с/о Кызылкум, с. Кызылкум, ул. А. Яссауи, 27А.
(индекс, наименование города(населенного пункта),наименование улицы(переулка),номер дома)

3.Руководитель предприятия (объекта огнезащиты): Заведующая ТОО «Ясли сад «Нур-Дидар» Райымкулова Р. А.

4.Комиссия в составе, председатель комиссии:

- ИП ТЖ «Қауіпсіздік» Асабаев А.Т.
- Заведующая ТОО «Ясли сад «Нур-Дидар» Райымкулова Р. А.
- Специалист испытательной лаборатории Хабибдияров Р.В.

(Ф.И.О.,организация(учреждение),должность)

провели осмотр выполненных огнезащитных работ: метод поверхностной пропитки деревянных конструкции кровли здания ТОО «Ясли сад «Нур-Дидар» расположенного по адресу: Туркестанская область, Жетысайский район, с/о Кызылкум, с. Кызылкум, ул. А. Яссауи, 27А. (275 м2).

(наименование вида огнезащитных работ)

при этом установлено: огнезащитная обработка объекта огнезащиты произведена согласно требованиям СТ РК 615-1-2011,ГОСТ Р 53292-2009.

(описание выполненной работы)

5.Соответствие выполненных огнезащитных работ требованиям нормативной и (или) технической документации: СТ РК 615-1-2011,ГОСТ Р 53292-2009.

(указывается нормативная и (или) техническая документация)

6.При выполнении огнезащитных работ применялось огнезащитное средство: «Негорин-МС-Д» . Изготовитель: ООО «Трансформер». Нижегородская область, г. Дзержинск, Восточный промрайон Химмаш, 9ый км восточного шоссе, здание №1. ТУ 2499-002-52470838-2011.

(наименование огнезащитного средства, технические и эксплуатационные характеристики)

7.Решение комиссии: огнезащитная обработка объекта огнезащиты, состояние огнезащитного покрытия соответствует всем требованиям нормативной и технической документации на огнезащитное средство, технологии нанесения огнезащитного средства соблюдены в соответствии с СТ РК 615-1-2011,ГОСТ Р 53292-2009

Акт составлен на 1 листе, в 3 экземплярах

Председатель комиссии

Член комиссии

Член комиссии



Асабаев А.Т.

Райымкулова Р. А.

Хабибдияров Р. В.

АКТ

Приемки выполненных работ по техническому обслуживанию автоматической пожарной сигнализации

Сельский округ Кызылкүм

«04» январь 2023 г.

Комиссия, в составе: ТОО ясли сад «Нұр-Дидар» заведующая Райымкулова Р., ИП ТЖ «Кауіпсіздік» директор Асабаев А.Т, мастер –монтажник Оспанов С.М.

Составили настоящий акт о том, что: ИП ТЖ «Кауіпсіздік» предъявлена к приемке пожарная сигнализация в здании ТОО ясли сад «Нұр-Дидар» расположенного по адресу: Туркестанской область, Жетысайского района, сельский округ Кызылкүм, село Кызылкүм, улица А.Яссауи, дом №27А где выполнена следующая работа по проведению технического обслуживания данной системы, а именно: произведен внешний осмотр на отсутствие механических повреждений всех датчиков, установленных в двух этажном здании в помещениях и коридорах дополнительно проверена их работаспособность. Проверена работаспособность приборов пульта контроля, блока индикации, колонок речевого оповещения. Произведена замена неисправного оборудования в количестве: извещатель дымовой датчик ип-212-141 2 (два) штук, и извещатель ручной настенный 12в ИПР ЗСУ 513-10 1 (один) штук, Табло «ШЫҒУ-ВЫХОД»-1 штук дополнительно проверена их работаспособность. При контрольной проверке пожарной сигнализации срабатывает звуковая сирена.

По результатам проверки комиссией подтверждается исправность системы пожарной сигнализации в 2 (двух) этажном здании ТОО ясли сад «Нұр-Дидар» расположенного по адресу: Туркестанской область, Жетысайского района, сельский округ Кызылкүм, село Кызылкүм, улица А.Яссауи, дом №27А.

Члены комиссии:

1. Заведующая ТОО ясли сад «Нұр-Дидар»
2. Директор ИП ТЖ «Кауіпсіздік»
3. ИП ТЖ «Кауіпсіздік» мастер-монтажник



Райымкулова Р.

Асабаев А.Т.

Оспанов С.М.